



P.04.A. - Distribució

Escala 1 : 50

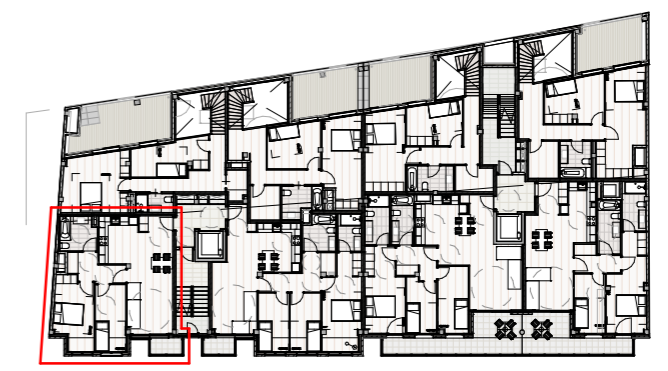

Habitatge P.04 / Escala A				
Estança	Superfície útil	S.útil / 8 <	Il·luminació	Ventilació
E-M-C	29,11 m ²	3,64 m ²	4,44 m ²	2,42 m ²
D	5,76 m ²	0,72 m ²	0,00 m ²	0,00 m ²
H-2	8,87 m ²	1,11 m ²	1,46 m ²	1,84 m ²
H-1	11,72 m ²	1,46 m ²	1,46 m ²	1,84 m ²
CH	5,42 m ²	0,68 m ²	0,00 m ²	0,00 m ²
T	2,48 m ²	0,31 m ²		
	63,36 m²			

PROMOTOR:

 ROGASA DESARROLLOS INMOBILIARIOS, S.A.U.

ARQUITECTE:
 MIQUEL ALTABA BARCELÓ
Norm.: en/legisla/6 C/AC: 26056--8

PROJECTE EXECUTIU:
 B - 160024
 EDIFICI PLURIFAMILIAR DE 39 HABITATGES, AMB APARCAMENTS I TRASTERS

CARRER: JUAN DE TOLEDO, NÚM. 5-19
POBLACIÓ: L'HOSPITALET DE LLOBREGAT

DATA: OCTUBRE 2019

NOM DEL PLANOL: Habitatge P.04.A

ESCALA: Como se indica

NÚM. DEL PLANOL: C - P.04.A

Projecte D'Execució
 EDIFICI PLURIFAMILIAR DE 39 HABITATGES, AMB APARCAMENTS I TRASTERS
 Emplaçament: De Juan De Toledo, 5-19
 L'Hospitalet de Llobregat, 08901
 Arquitectes: ALTABA I BARCELÓ, MIQUEL

Clients: ROGASA DESARROLLOS INMOBILIARIOS S.A.U.

Visat: 2018001098
Hash: dJ0IOEgwZ0NS7rZP4N+ZTQKIDw=
Hash COAC: ez9k404jt06+g6vqWYFGe9hyt=
Ref. COAC: 2018001098-465868-01

Col·lectiu d'Arquitectes de Catalunya