



P.04.B. Nivell Inferior -
Distribució

Escala 1 : 50

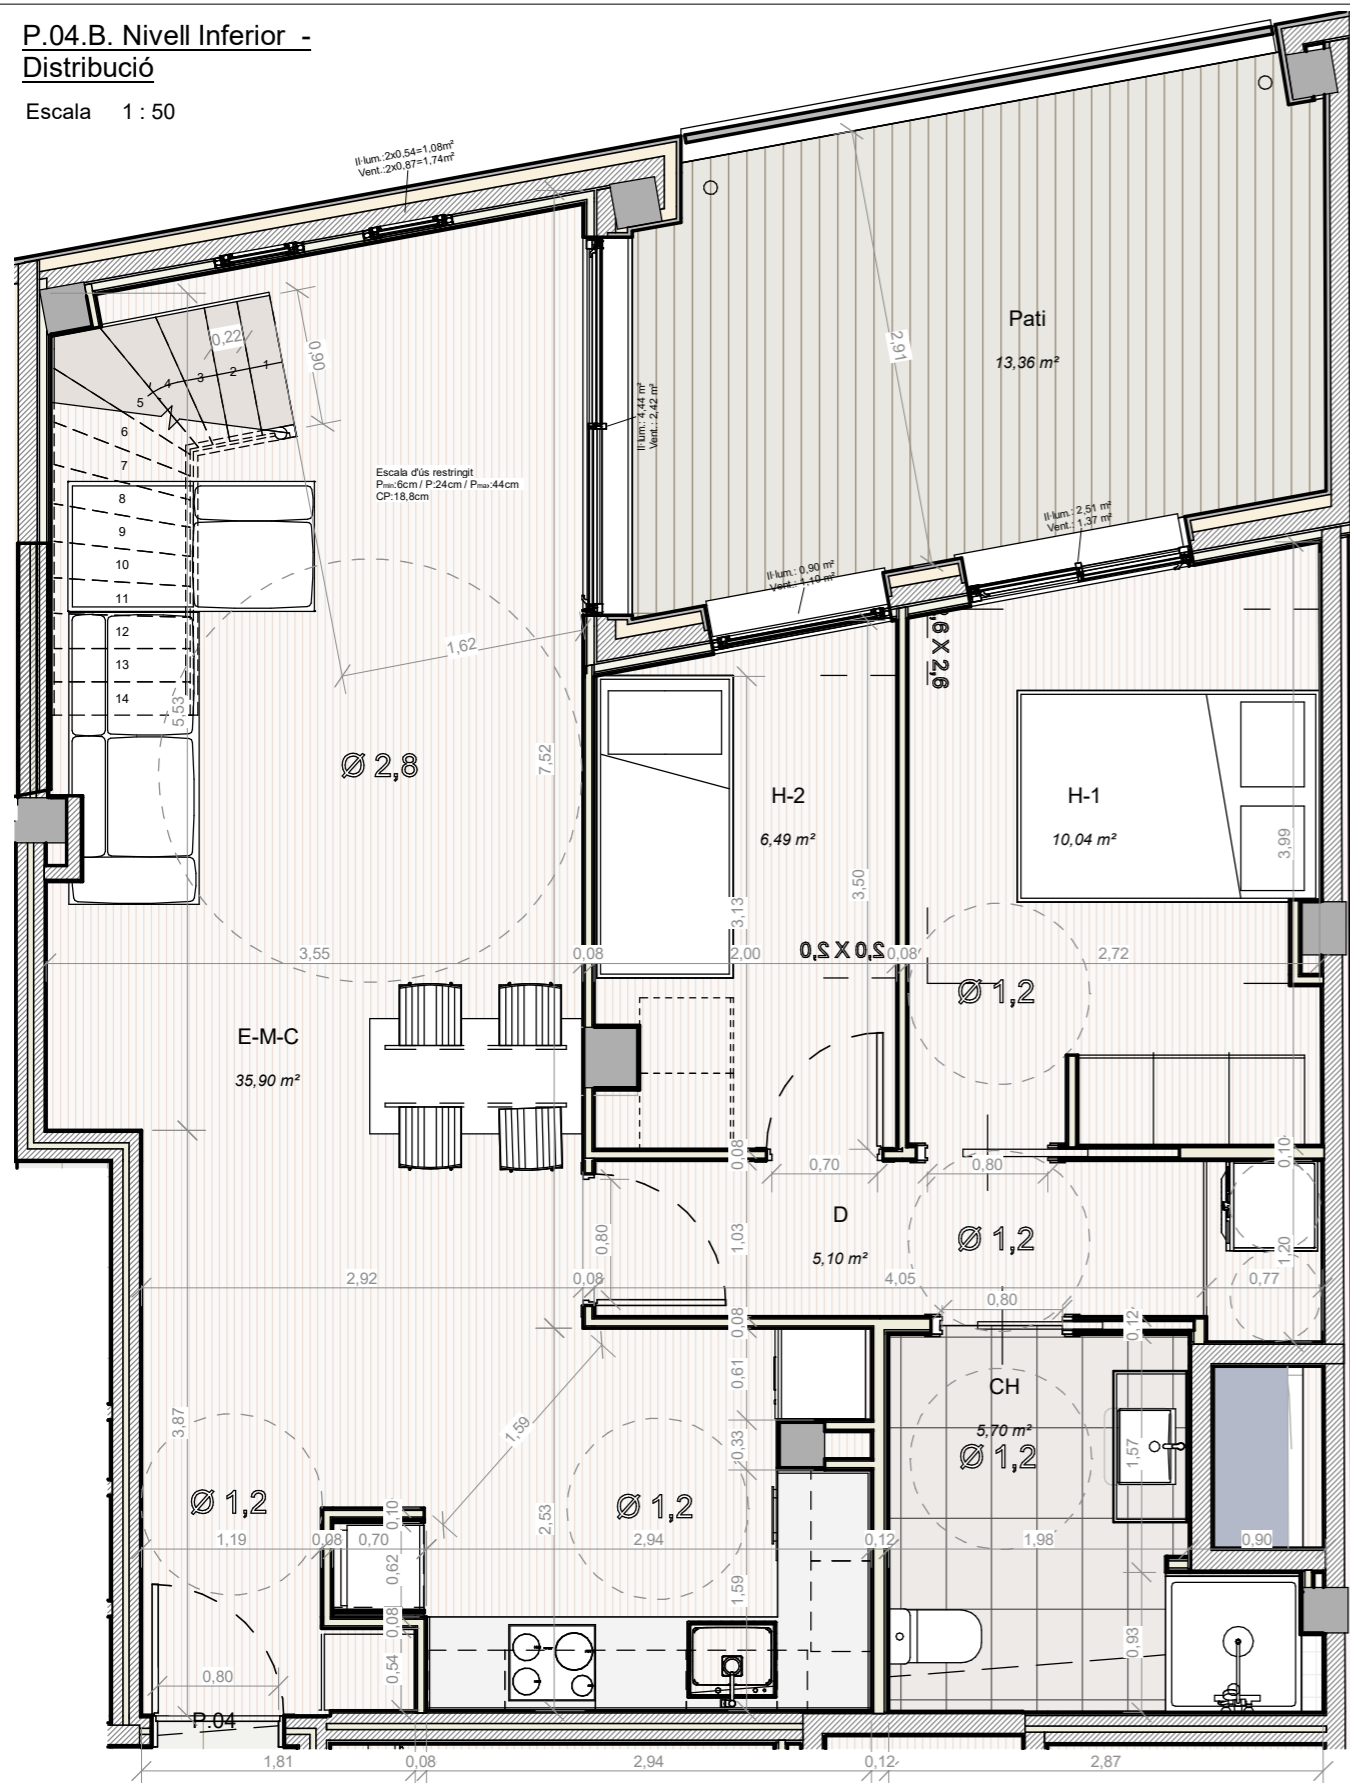

P.04.B. Nivell Superior -
Distribució

Escala 1 : 50

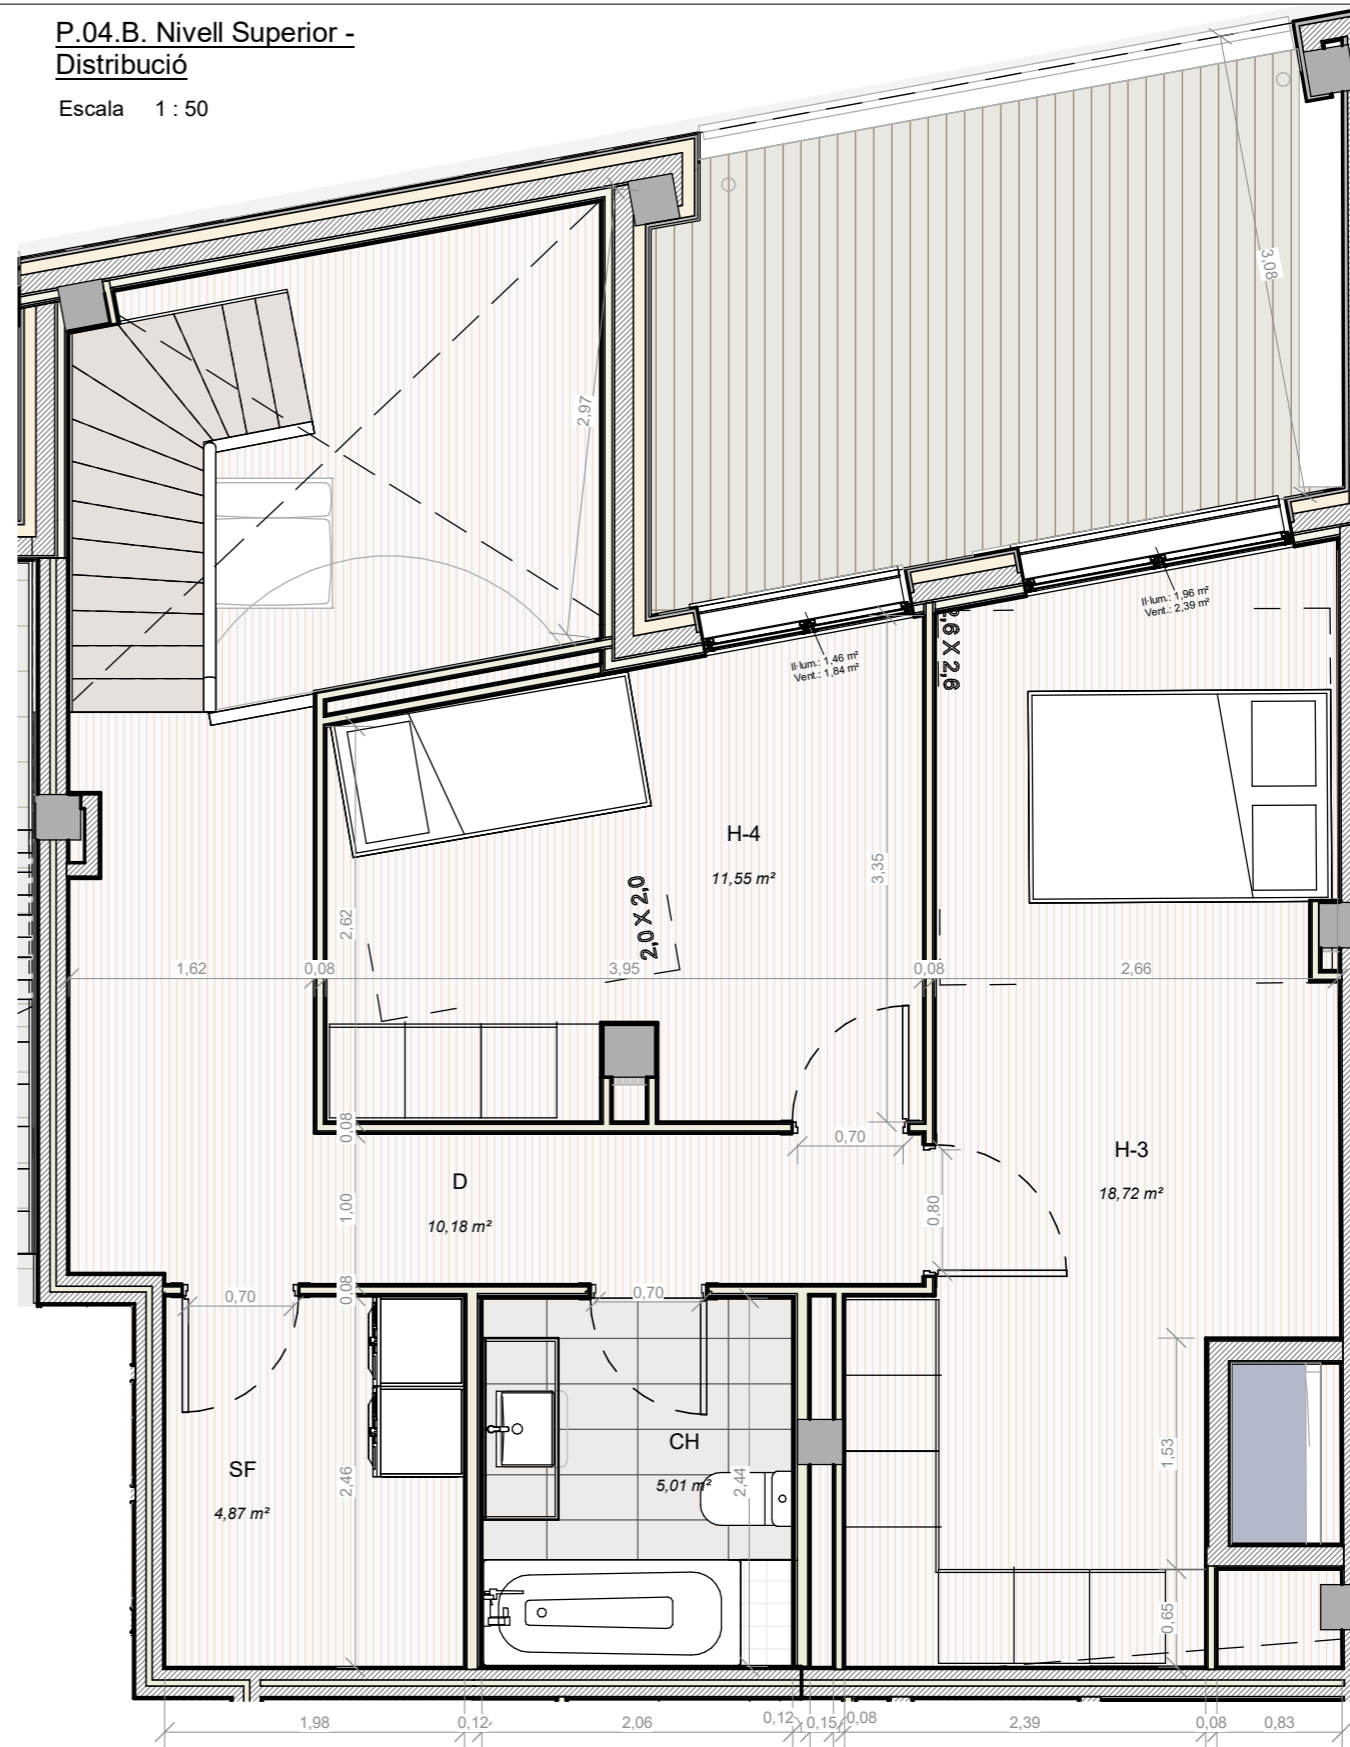

Habitatge P.04 / Escala B (Nivell inferior)

Estança	Superfície útil	S.útil / 8	Il·luminació	Ventilació
E-M-C	35,90 m ²	4,49 m ²	5,76 m ²	4,58 m ²
H-2	6,49 m ²	0,81 m ²	0,90 m ²	1,10 m ²
H-1	10,04 m ²	1,25 m ²	2,51 m ²	1,37 m ²
D	5,10 m ²	0,64 m ²	0,00 m ²	0,00 m ²
CH	5,70 m ²	0,71 m ²	0,00 m ²	0,00 m ²
Pati	13,36 m ²	1,67 m ²		
	76,60 m ²			

Habitatge P.04 / Escala B (Nivell superior)

Estança	Superfície útil	S.útil / 8 <	Il·luminació	Ventilació
H-3	18,72 m ²	2,34 m ²	1,96 m ²	2,39 m ²
CH	5,01 m ²	0,63 m ²	0,00 m ²	0,00 m ²
D	10,18 m ²	1,27 m ²	0,00 m ²	0,00 m ²
SF	4,87 m ²	0,61 m ²	0,00 m ²	0,00 m ²
H-4	11,55 m ²	1,44 m ²	1,46 m ²	1,84 m ²
	50,32 m ²			



NOM DEL PLANOL:
Habitatge P.04.B

ESCALA:
Como se indica

NÚM. DEL PLANOL:
C - P.04.B

PROJECTE EXECUTIU:
B - 160024
EDIFICI PLURIFAMILIAR DE 39
HABITATGES, AMB APARCAMENTS I
TRASTERS

CARRER:
JUAN DE TOLEDO, NÚM. 5-19

POBLACIÓ:
L'HOSPITALET DE LLOBREGAT

DATA:
OCTUBRE 2019

ARQUITECTE:
MIQUEL
ALTABA
BARCELÓ


Núm. colegiador:
C.OAC. 26056-E

Projecte d'Execució
EDIFICI PLURIFAMILIAR DE 39 HABITATGES, AMB APARCAMENTS I TRASTERS
Emplaçament: De Juan De Toledo, 5-19
L'Hospitalet de Llobregat, 08901
Arquitectes: ALTABA I BARCELÓ, MIQUEL

Clients:
ROGASA DESARROLLOS INMOBILIARIOS S.A.U.

Data: 06-11-2019

Visat: 2018001098

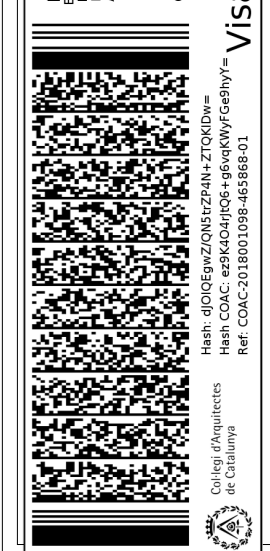

PROMOTOR:
ROGASA
DESARROLLOS
INMOBILIARIOS, S.A.U.