
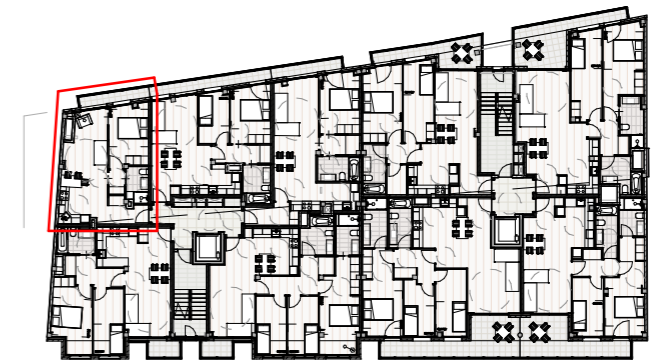


P.07.A. - Distribució

Escala 1 : 50

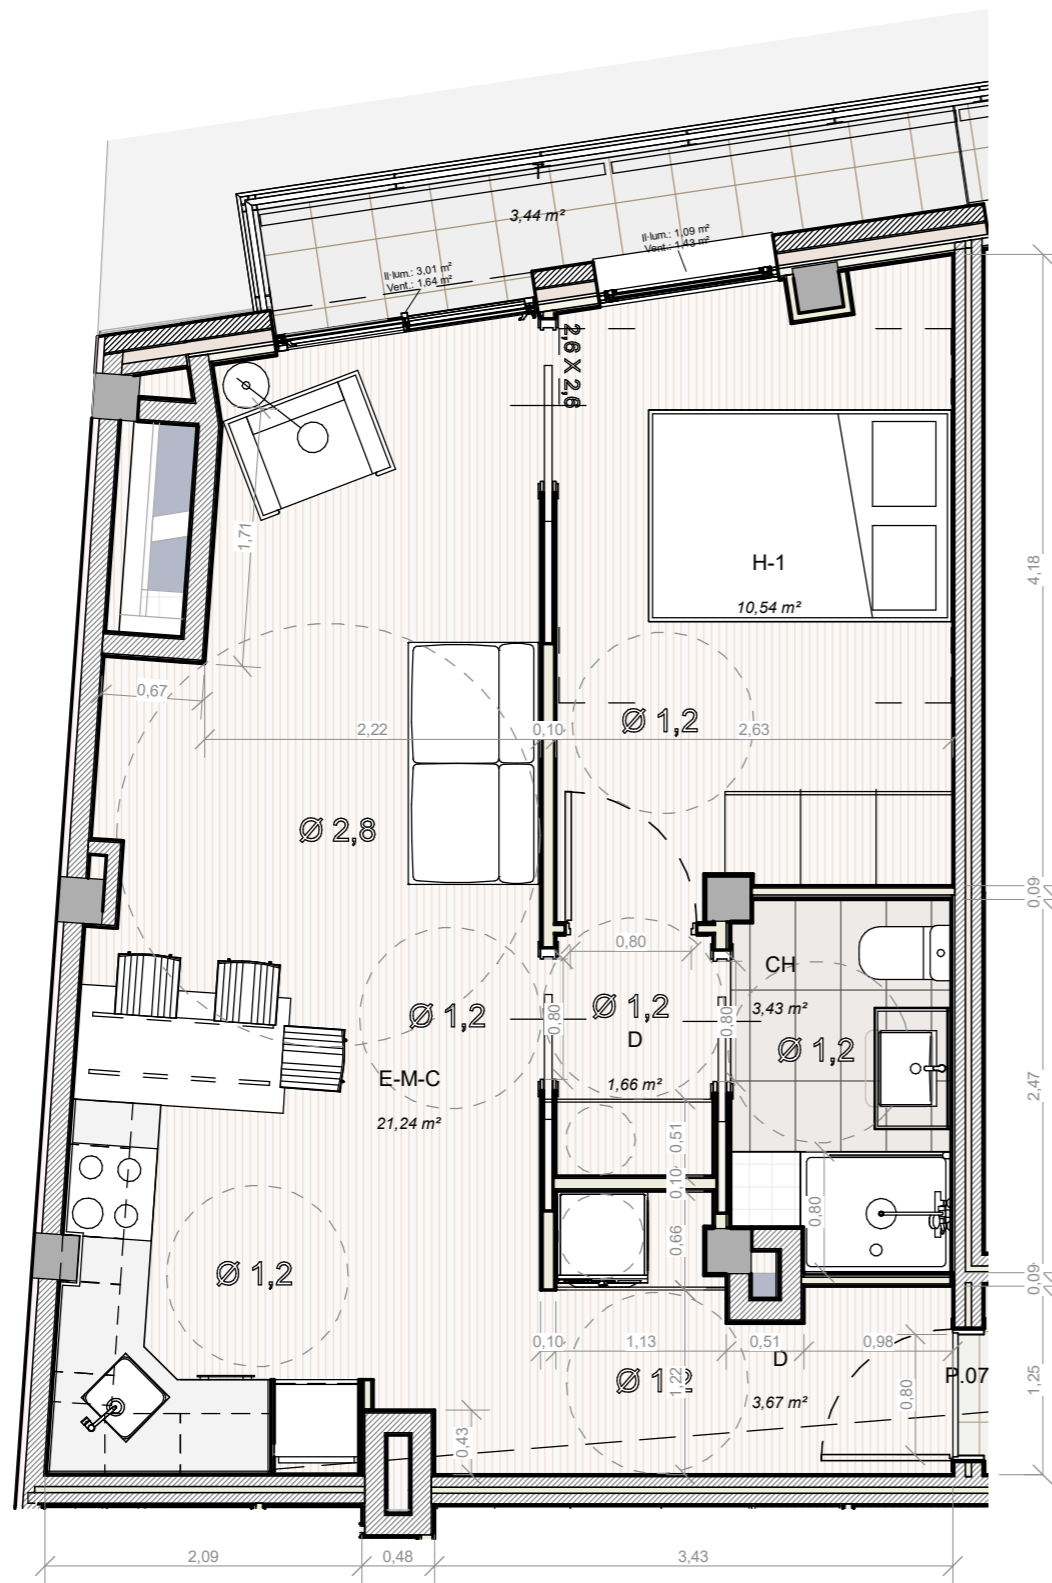

M P.07A

Escala 1 : 500

Habitatge P.07 / Escala A				
Estança	Superfície útil	S.útil / 8 <	Il·luminació	Ventilació
E-M-C	21,24 m <sup>2</sup>	2,65 m <sup>2</sup>	3,01 m <sup>2</sup>	1,64 m <sup>2</sup>
H-1	10,54 m <sup>2</sup>	1,32 m <sup>2</sup>	1,09 m <sup>2</sup>	1,43 m <sup>2</sup>
D	1,66 m <sup>2</sup>	0,21 m <sup>2</sup>	0,00 m <sup>2</sup>	0,00 m <sup>2</sup>
CH	3,43 m <sup>2</sup>	0,43 m <sup>2</sup>	0,00 m <sup>2</sup>	0,00 m <sup>2</sup>
D	3,67 m <sup>2</sup>	0,46 m <sup>2</sup>	0,00 m <sup>2</sup>	0,00 m <sup>2</sup>
T	3,44 m <sup>2</sup>	0,43 m <sup>2</sup>		
	43,97 m <sup>2</sup>			

NOM DEL PLANOL: Habitatge P.07A

ESCALA: Como se indica

NÚM. DEL PLANOL: C - P.07.A

PROJECTE EXECUTIU: B - 160024  
EDIFICI PLURIFAMILIAR DE 39  
HABITATGES, AMB APARCAMENTS I  
TRASTERS

CARRER: JUAN DE TOLEDO, NÚM. 5-19  
POBLACIÓ: L'HOSPITALET DE LLOBREGAT

DATA: OCTUBRE 2019

ARQUITECTE:

MIQUEL  
ALTABA  
BARCELÓ

Núm. colegiador  
COAC: 26056-8

Projecte D'Execució  
EDIFICI PLURIFAMILIAR DE 39 HABITATGES, AMB APARCAMENTS I TRASTERS  
Emplaçament: De Juan De Toledo, 5-19  
L'Hospitalet de Llobregat, 08901  
Arquitectes ALTABA I BARCELÓ, MIQUEL

Clients: ROGASA DESARROLLOS INMOBILIARIOS S.A.U.

Data: 06-11-2019



Hash: dJlOIEgwZlONSrZP4N+ZTQKIDw=  
Hash COAC: ez9k4t04jt06+g6vqWYFGe9hyt=  
Ref. COAC: 2018001098-465868-01

PROMOTOR:



ROGASA  
DESARROLLOS  
INMOBILIARIOS, S.A.U.

Visat: 2018001098