


P.09.A. - Distribució

Escala 1 : 50

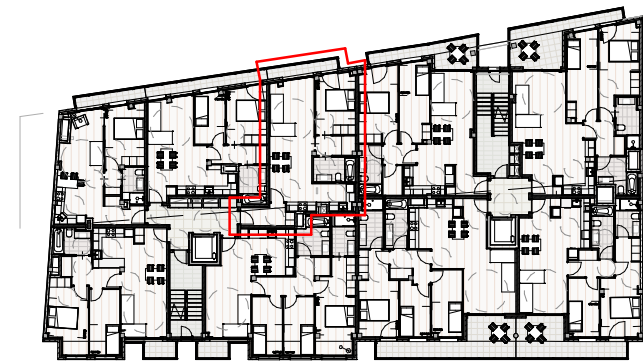

M P.09A

Escala 1 : 500


Habitatge P.09 / Escala A				
Estança	Superfície útil	S.útil / 8 <	Il·luminació	Ventilació
E-M-C	28,59 m <sup>2</sup>	3,57 m <sup>2</sup>	3,59 m <sup>2</sup>	1,95 m <sup>2</sup>
H-1	10,30 m <sup>2</sup>	1,29 m <sup>2</sup>	1,89 m <sup>2</sup>	2,19 m <sup>2</sup>
D	3,30 m <sup>2</sup>	0,41 m <sup>2</sup>	0,00 m <sup>2</sup>	0,00 m <sup>2</sup>
CH	4,54 m <sup>2</sup>	0,57 m <sup>2</sup>	0,00 m <sup>2</sup>	0,00 m <sup>2</sup>
T	3,47 m <sup>2</sup>	0,43 m <sup>2</sup>		
D	4,39 m <sup>2</sup>	0,55 m <sup>2</sup>	0,00 m <sup>2</sup>	0,00 m <sup>2</sup>
	54,59 m <sup>2</sup>			

NOM DEL PLANOL: Habitatge P.09  
 ESCALA: Como se indica  
 NÚM. DEL PLANOL: C - P.09.A

PROJECTE EXECUTIU: B - 160024  
 EDIFICI PLURIFAMILIAR DE 39 HABITATGES, AMB APARCAMENTS I TRASTERS  
 CARRER: JUAN DE TOLEDO, NÚM. 5-19  
 POBLACIÓ: L'HOSPITALET DE LLOBREGAT  
 DATA: OCTUBRE 2019

ARQUITECTE: MIQUEL ALTABA BARCELÓ  
 Núm. colegiador: 26056-8  
 COAC

Projecte D'Execució  
 EDIFICI PLURIFAMILIAR DE 39 HABITATGES, AMB APARCAMENTS I TRASTERS  
 Emplaçament: De Juan De Toledo, 5-19  
 L'Hospitalet de Llobregat, 08901  
 Arquitectes: ALTABA I BARCELÓ, MIQUEL  
 Clients: ROGASA DESARROLLOS INMOBILIARIOS S.A.U.  
 Data: 06-11-2019

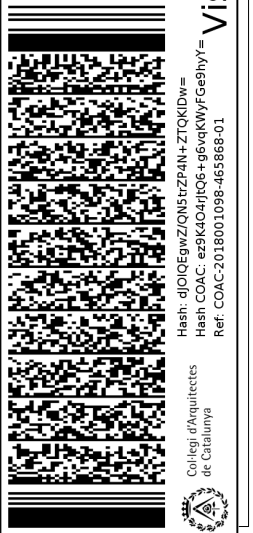

PROMOTOR: ROGASA DESARROLLOS INMOBILIARIOS, S.A.U.

Visat: 2018001098