
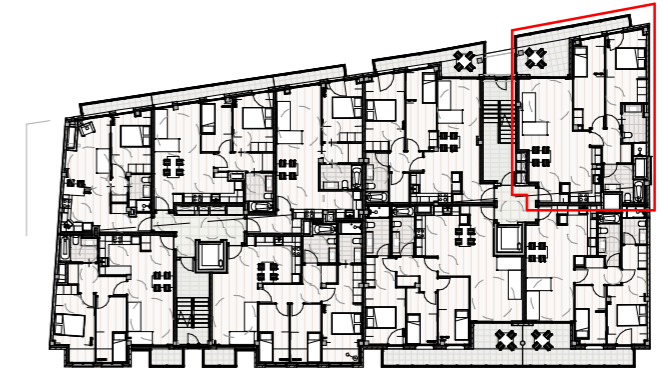


P.09.B. - Distribució

Escala 1 : 50

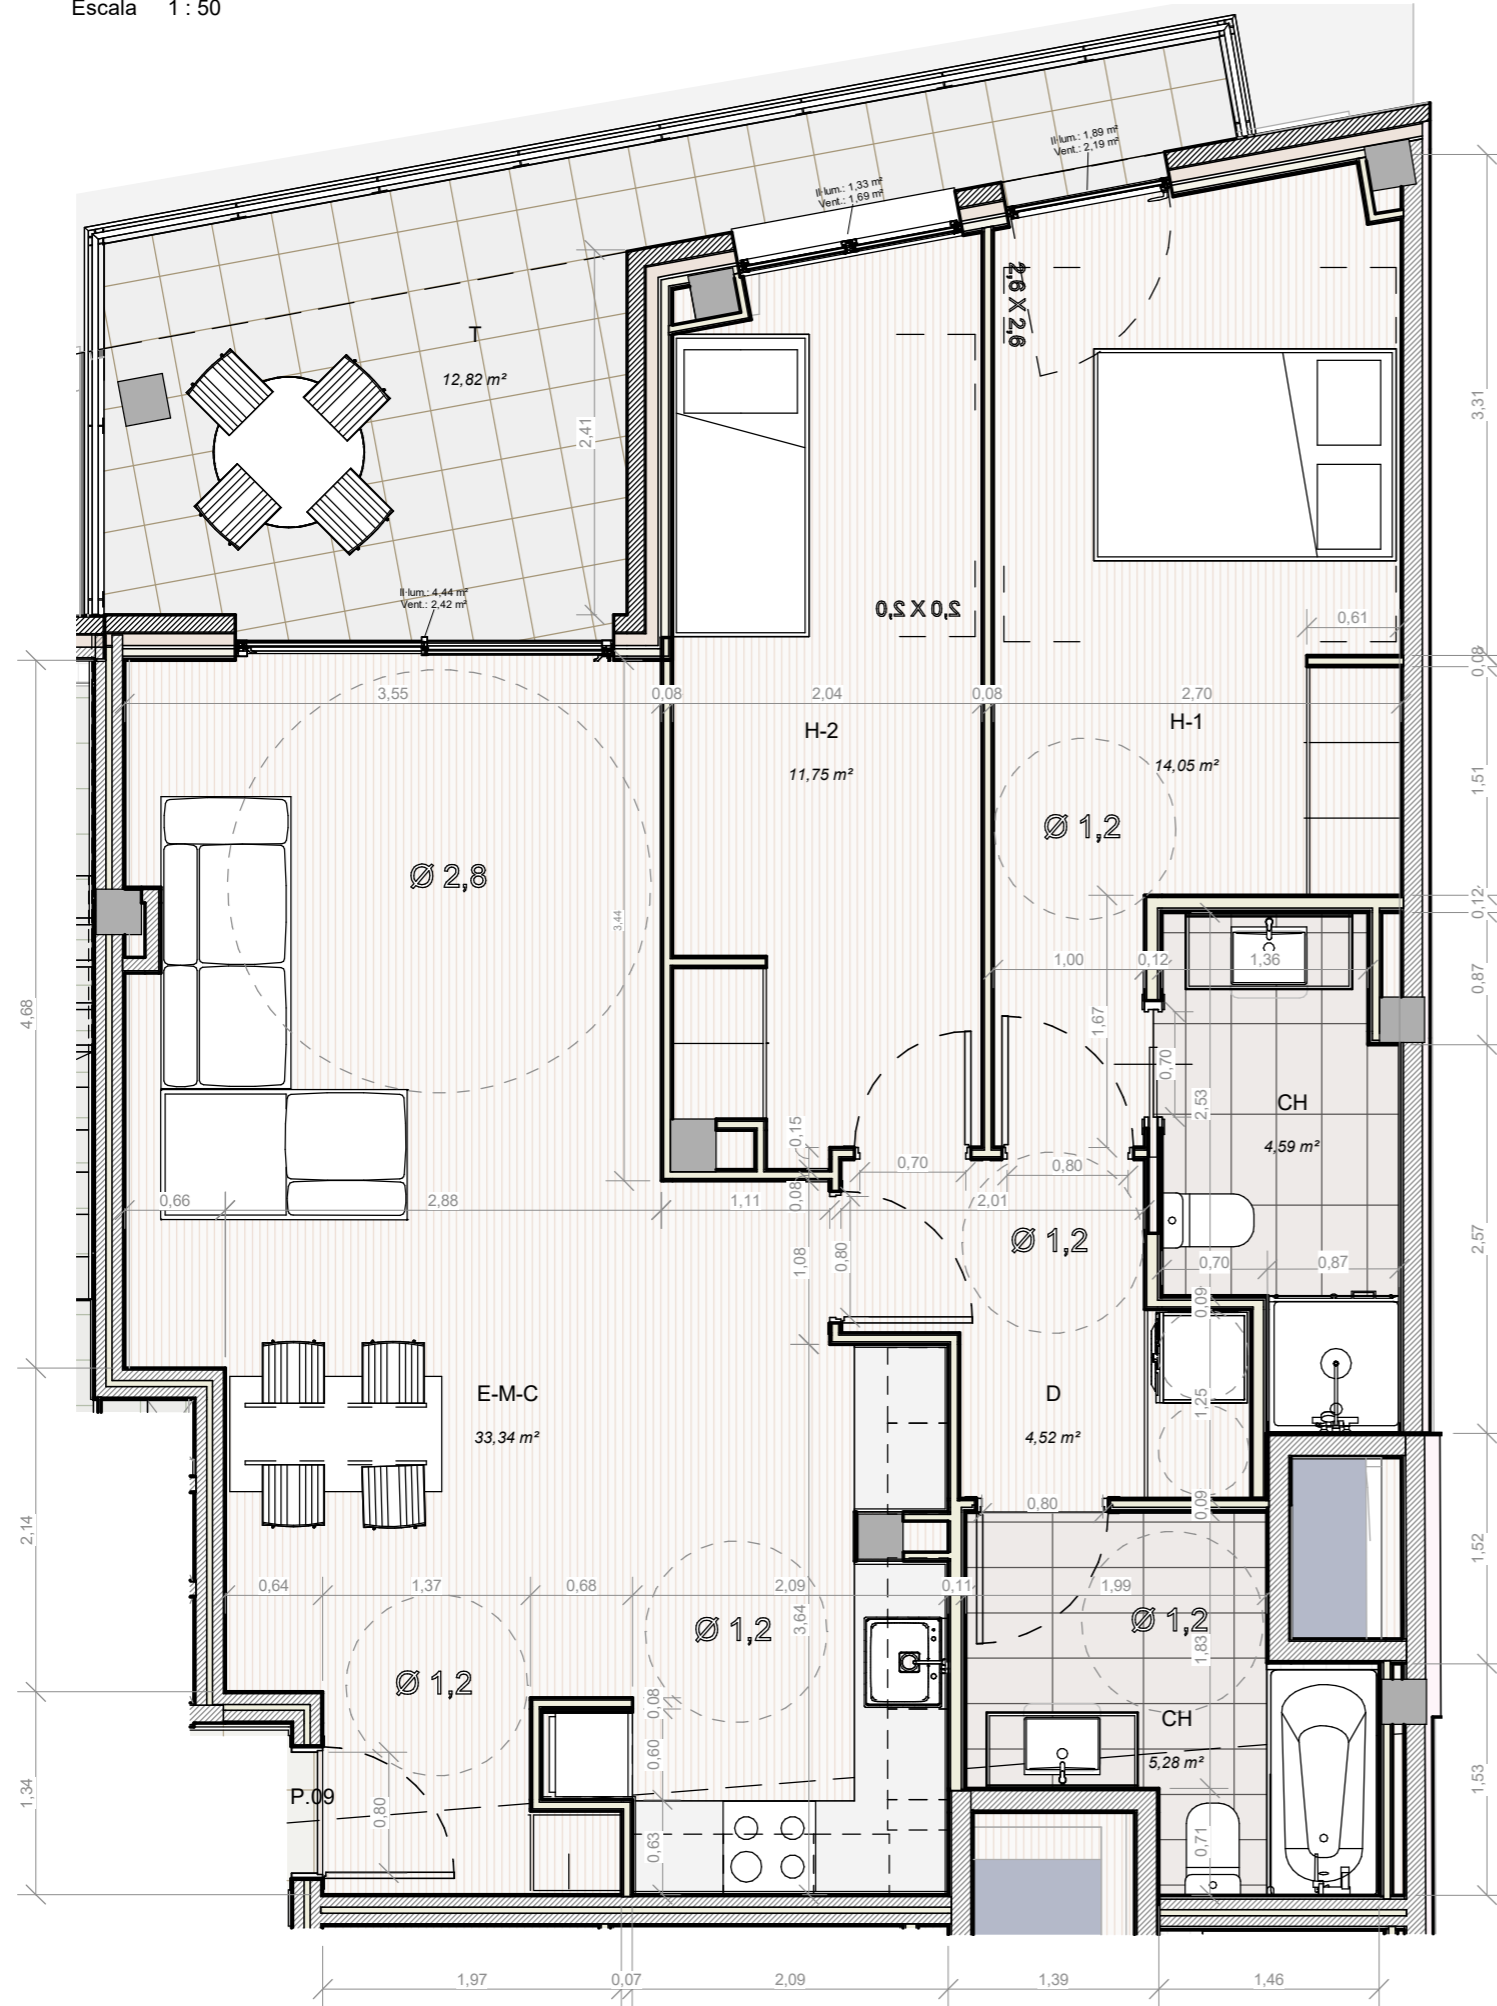

M P.09B

Escala 1 : 500

Habitatge P.09 / Escala B				
Estança	Superfície útil	S.útil / 8 <	Il·luminació	Ventilació
E-M-C	33,34 m <sup>2</sup>	4,17 m <sup>2</sup>	4,44 m <sup>2</sup>	2,42 m <sup>2</sup>
CH	5,28 m <sup>2</sup>	0,66 m <sup>2</sup>	0,00 m <sup>2</sup>	0,00 m <sup>2</sup>
H-2	11,75 m <sup>2</sup>	1,47 m <sup>2</sup>	1,33 m <sup>2</sup>	1,69 m <sup>2</sup>
H-1	14,05 m <sup>2</sup>	1,76 m <sup>2</sup>	1,89 m <sup>2</sup>	2,19 m <sup>2</sup>
CH	4,59 m <sup>2</sup>	0,57 m <sup>2</sup>	0,00 m <sup>2</sup>	0,00 m <sup>2</sup>
D	4,52 m <sup>2</sup>	0,57 m <sup>2</sup>	0,00 m <sup>2</sup>	0,00 m <sup>2</sup>
T	12,82 m <sup>2</sup>	1,60 m <sup>2</sup>		
	86,34 m <sup>2</sup>			

NOM DEL PLANOL: Habitatge P.09.B  
 ESCALA: Como se indica  
 NÚM. DEL PLANOL: C - P.09.B

PROJECTE EXECUTIU: B - 160024  
 EDIFICI PLURIFAMILIAR DE 39 HABITATGES, AMB APARCAMENTS I TRASTERS  
 CARRER: JUAN DE TOLEDO, NÚM. 5-19  
 POBLACIÓ: L'HOSPITALET DE LLOBREGAT  
 DATA: OCTUBRE 2019

ARQUITECTE: MIQUEL ALTABA BARCELÓ  
 Núm. colegiador: 26056-E

Projecte D'Execució  
 EDIFICI PLURIFAMILIAR DE 39 HABITATGES, AMB APARCAMENTS I TRASTERS  
 Emplaçament: De Juan De Toledo, 5-19  
 L'Hospitalet de Llobregat, 08901  
 Arquitectes: ALTABA I BARCELÓ, MIQUEL  
 Clients: ROGASA DESARROLLOS INMOBILIARIOS S.A.U.  
 Data: 06-11-2019

Hash: dJIOEGwZON5trZP4N+ZTQKIDw=  
 Hash COAC: ez9k4t04jt06+g6vqWYFGe9hyt=  
 Ref. COAC: 2018001098-465868-01

PROMOTOR: ROGASA DESARROLLOS INMOBILIARIOS, S.A.U.