


P.10.A. - Distribució

Escala 1 : 50

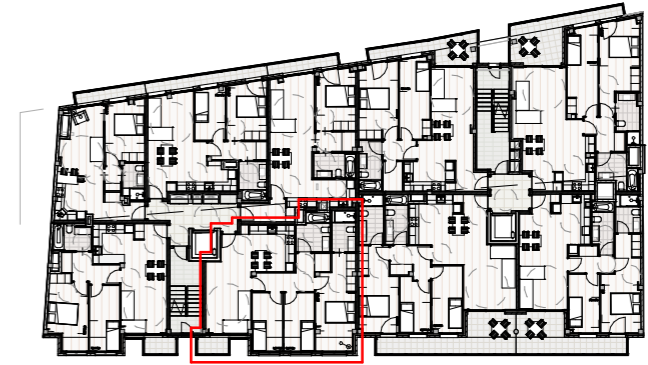

M P.10A

Escala 1 : 500

Habitatge P.10 / Escala A				
Estança	Superfície útil	S.útil / 8 <	Il·luminació	Ventilació
E-M-C	26,93 m ²	3,37 m ²	4,44 m ²	2,42 m ²
D	7,84 m ²	0,98 m ²	0,00 m ²	0,00 m ²
H-1	15,03 m ²	1,88 m ²	1,74 m ²	2,15 m ²
H-2	7,81 m ²	0,98 m ²	1,46 m ²	1,84 m ²
H-3	7,73 m ²	0,97 m ²	1,46 m ²	1,84 m ²
CH	4,23 m ²	0,53 m ²	0,00 m ²	0,00 m ²
CH	5,28 m ²	0,66 m ²	0,00 m ²	0,00 m ²
T	2,43 m ²	0,30 m ²		
	77,26 m ²			

NOM DEL PLANOL:
Habitatge P.10A

PROJECTE EXECUTIU:
B-160024
EDIFICI PLURIFAMILIAR DE 39
HABITATGES, AMB APARCAMENTS I
TRASTERS

ARQUITECTE:
MIQUEL
ALTABA
BARCELÓ

PROJECTE D'EXECUCIÓ
EDIFICI PLURIFAMILIAR DE 39 HABITATGES, AMB APARCAMENTS I TRASTERS
Emplaçament: De Juan De Toledo, 5-19
C/ Joan de Toledo, 5-19
Arquitectes: ALTABA I BARCELÓ, MIQUEL



PROMOTOR:
ROGASA
DESARROLLOS
INMOBILIARIOS, S.A.U.

ESCALA:
Como se indica

Núm. del planol:
C-P.10.A

CARRER:
JUAN DE TOLEDO, NÚM. 5-19

POBLACIÓ:
L'HOSPITALET DE LLOBREGAT

DATA:
OCTUBRE 2019

Hash: dJ0iQEGwZ0NS5trZP4N+ZTQKIDw=
Hash COAC: ez9k404jt06+g6vqWYFGe9hyt=
Ref. COAC: 2018001098-465868-01

Client:
ROGASA DESARROLLOS INMOBILIARIOS S.A.U.

Visat: 2018001098

Data: 06-11-2019