


P.14.A. - Distribució

Escala 1 : 50

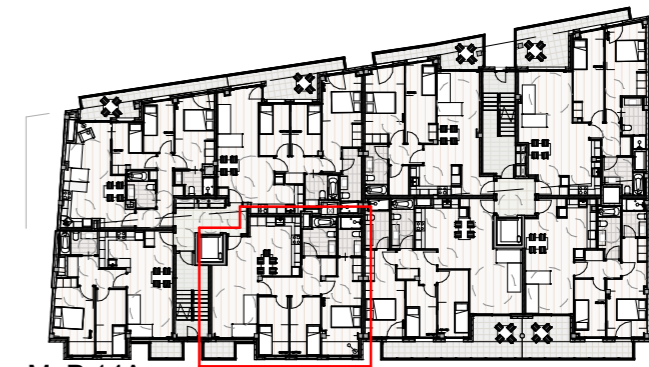

M P.14A

Escala 1 : 500

Habitatge P.14 / Escala A				
Estança	Superfície útil	S.útil / 8 <	Il·luminació	Ventilació
CH	4,03 m ²	0,50 m ²	0,00 m ²	0,00 m ²
CH	5,29 m ²	0,66 m ²	0,00 m ²	0,00 m ²
E-M-C	29,84 m ²	3,73 m ²	4,44 m ²	2,42 m ²
H-1	15,04 m ²	1,88 m ²	1,74 m ²	2,15 m ²
D	7,76 m ²	0,97 m ²	0,00 m ²	0,00 m ²
H-2	7,82 m ²	0,98 m ²	1,46 m ²	1,84 m ²
H-3	7,69 m ²	0,96 m ²	1,46 m ²	1,84 m ²
T	2,43 m ²	0,30 m ²		
	79,91 m ²			

NOM DEL PLANOL: Habitatge P.14A

PROJECTE EXECUTIU: B - 160024
EDIFICI PLURIFAMILIAR DE 39
HABITATGES, AMB APARCAMENTS I
TRASTERS

ARQUITECTE:

MIQUEL
ALTABA
BARCELÓ

Núm. colegiador:
C.O.A.C.: 26056--8

Projecte D'Execució
EDIFICI PLURIFAMILIAR DE 39 HABITATGES, AMB APARCAMENTS I TRASTERS
Emplaçament: De Juan De Toledo, 5-19
C/ Juan De Toledo, 5-19
Arquitectes: ALTABA I BARCELÓ, MIQUEL

Clients: ROGASA DESARROLLOS INMOBILIARIOS S.A.U.

Data: 06-11-2019



Hash: dJ0IOEgwZ0NS5trZP4N+ZTQKIDw=
Hash COAC: ez9k404jt06+g6vqWYfGe9hyt=
Ref. COAC: 2018001098-465868-01

PROMOTOR:
ROGASA
DESARROLLOS
INMOBILIARIOS, S.A.U.

COL·LEGI D'ARQUITECTES
DE CATALUNYA

ESCALA: Como se indica

NÚM. DEL PLANOL: C - P.14.A

DATA: OCTUBRE 2019