


P.15.A. - Distribució

Escala 1 : 50

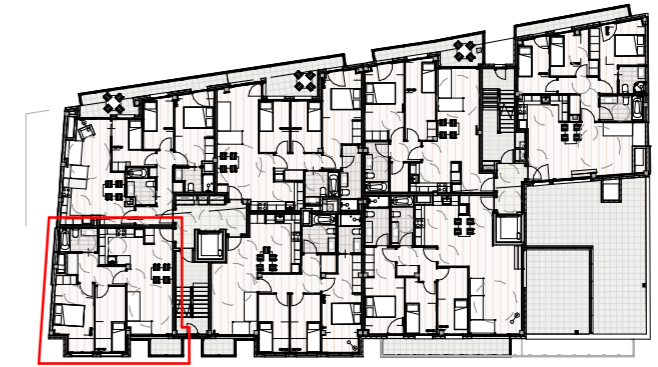

M.P. 15A

Escala 1 : 500

Habitatge P.15 / Escala A				
Estança	Superfície útil	S.útil / 8 <	Il·luminació	Ventilació
E-M-C	25,39 m ²	3,17 m ²	4,44 m ²	2,42 m ²
CH	3,91 m ²	0,49 m ²	0,00 m ²	0,00 m ²
D	5,84 m ²	0,73 m ²	0,00 m ²	0,00 m ²
H-1	11,65 m ²	1,46 m ²	1,46 m ²	1,84 m ²
H-2	8,72 m ²	1,09 m ²	1,46 m ²	1,84 m ²
T	2,50 m ²	0,31 m ²		
	58,00 m ²			

NOM DEL PLANOL: Habitatge P.15A
 ESCALA: Como se indica
 NÚM. DEL PLANOL: C-P.15.A

PROJECTE EXECUTIU: B-160024
 EDIFICI PLURIFAMILIAR DE 39 HABITATGES, AMB APARCAMENTS I TRASTERS
 CARRER: JUAN DE TOLEDO, NÚM. 5-19
 POBLACIÓ: L'HOSPITALET DE LLOBREGAT
 DATA: OCTUBRE 2019

ARQUITECTE: MIQUEL ALTABA BARCELÓ
 Norm. colegiada C.O.A.C. 26056-8

Projecte D'Execució EDIFICI PLURIFAMILIAR DE 39 HABITATGES, AMB APARCAMENTS I TRASTERS
 Emplaçament: De Juan De Toledo, 5-19 L'Hospitalet de Llobregat, 08901
 Arquitectes: ALTABA I BARCELÓ, MIQUEL
 Clients: ROGASA DESARROLLOS INMOBILIARIOS S.A.U.
 Data: 06-11-2019

Hash: dJ0IOEgwZ0NStrZP4N+ZTQKIDw=
 Hash COAC: ez9K404j06+g6vqWYFGe9hy7=
 Ref. COAC: 2018001098-465868-01

Col·lectiu d'Arquitectes de Catalunya

PROMOTOR: ROGASA DESARROLLOS INMOBILIARIOS, S.A.U.

Visat: 2018001098