
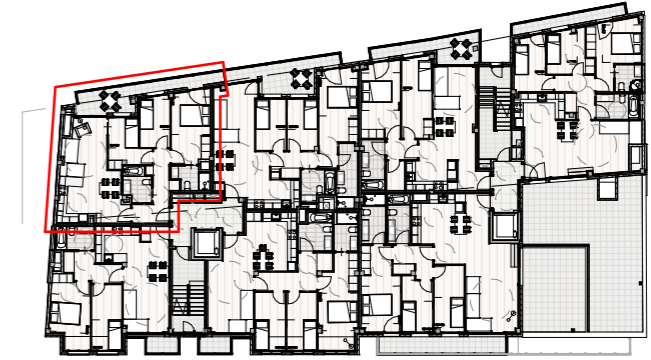


P.16.A. - Distribució

Escala 1 : 50

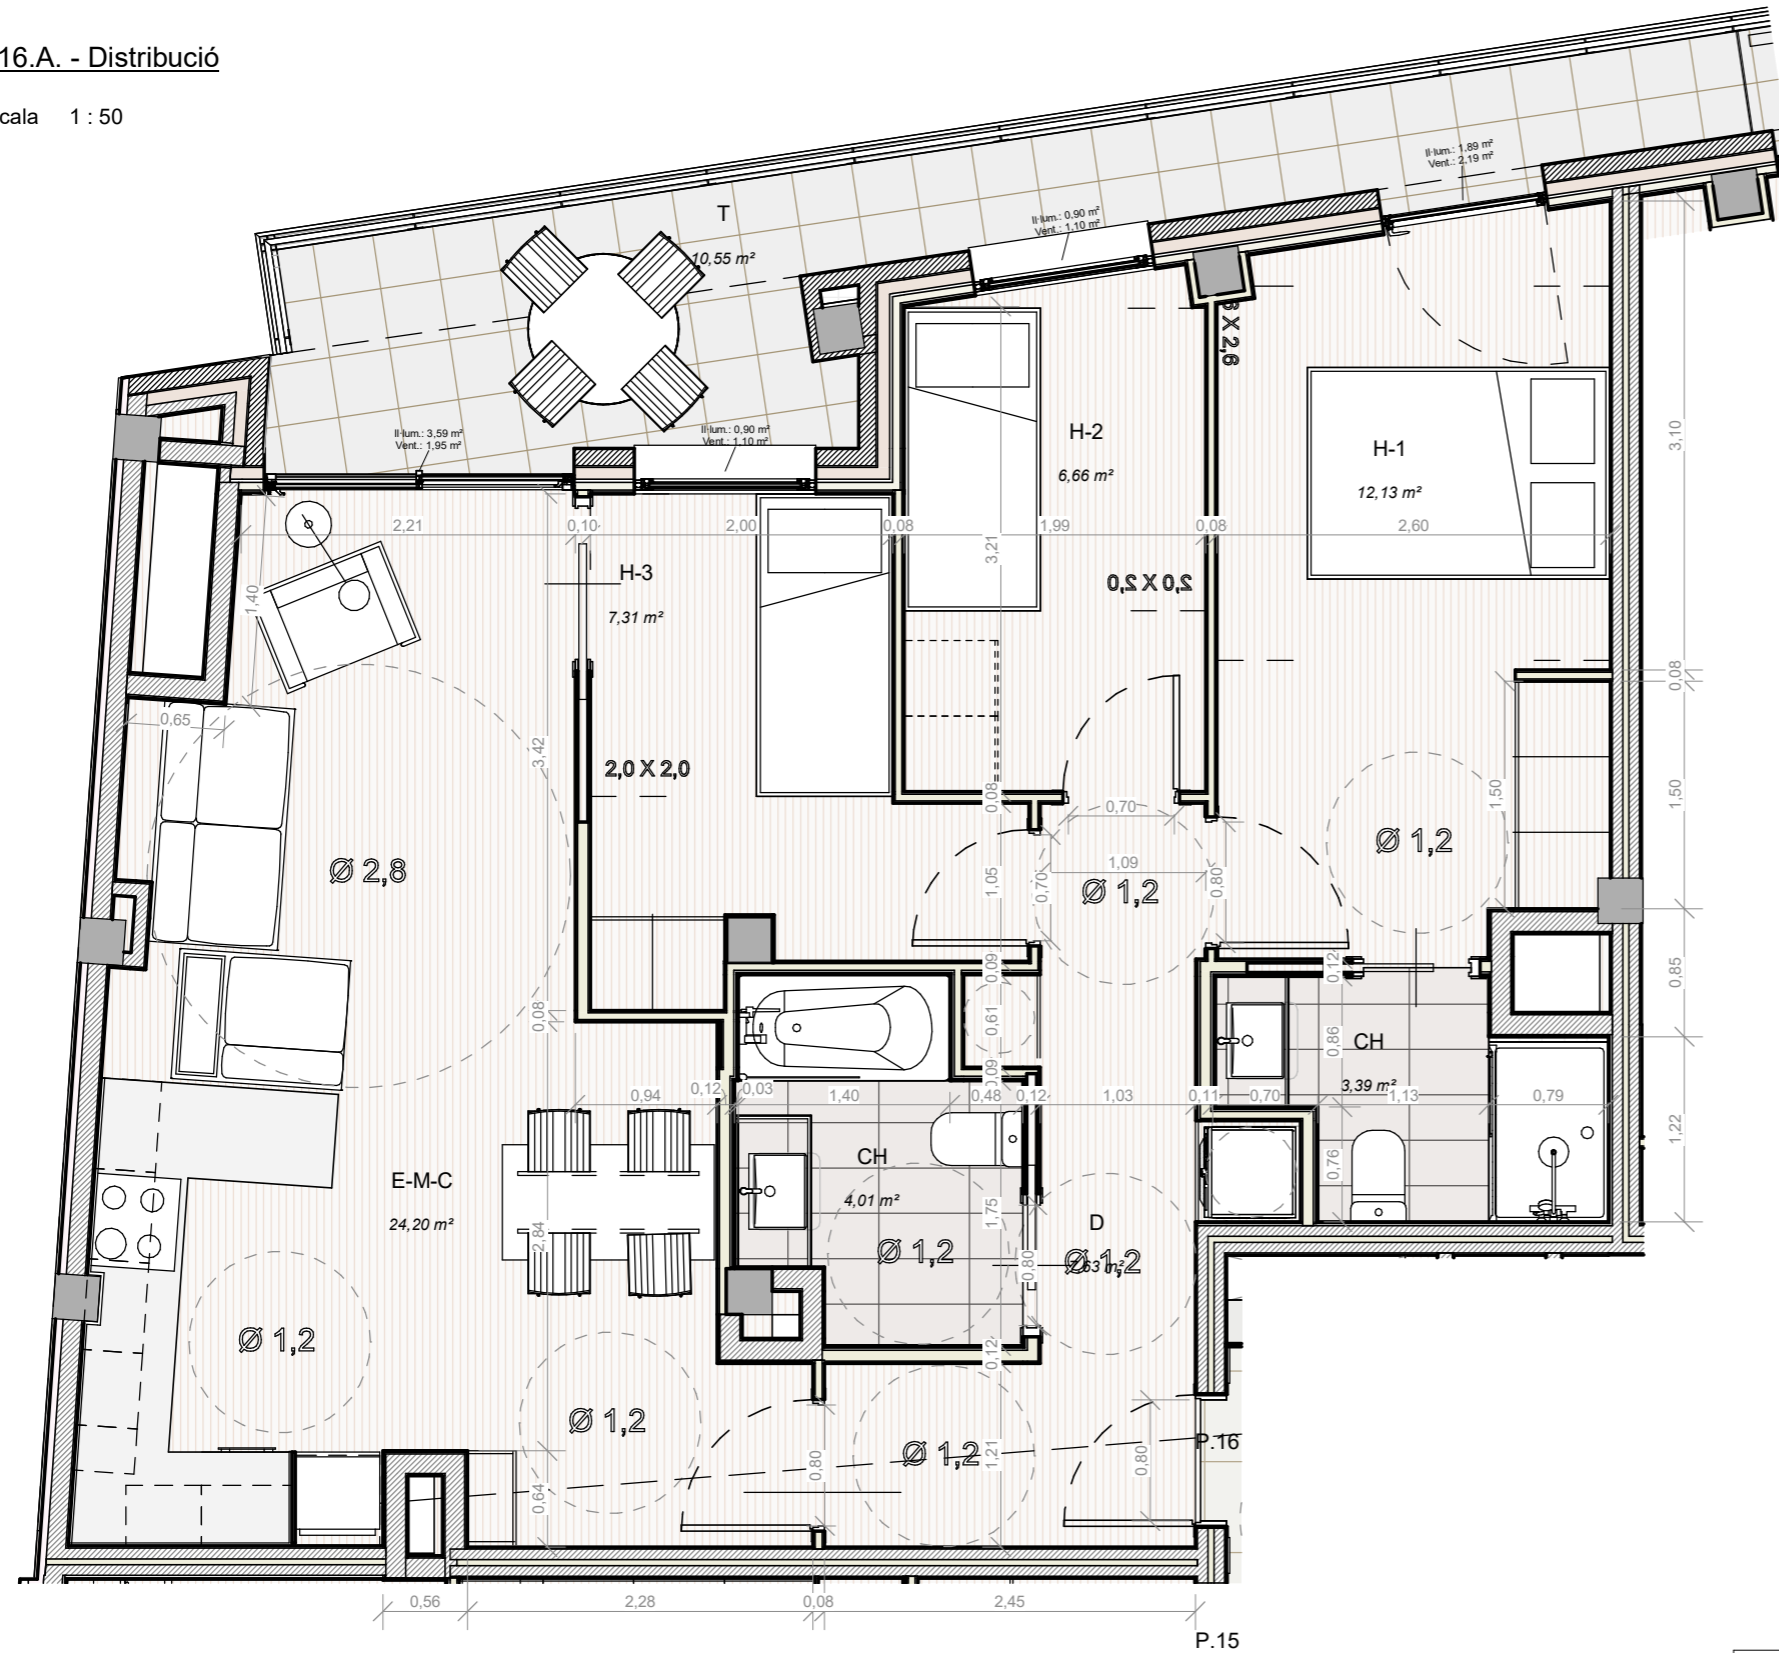

M.P.16A

Escala 1 : 500

Habitatge P.16 / Escala A				
Estança	Superfície útil	S.útil / 8 <	Il·luminació	Ventilació
E-M-C	24,20 m ²	3,02 m ²	3,59 m ²	1,95 m ²
D	7,63 m ²	0,95 m ²	0,00 m ²	0,00 m ²
CH	4,01 m ²	0,50 m ²	0,00 m ²	0,00 m ²
H-3	7,31 m ²	0,91 m ²	0,90 m ²	1,10 m ²
H-2	6,66 m ²	0,83 m ²	0,90 m ²	1,10 m ²
H-1	12,13 m ²	1,52 m ²	1,89 m ²	2,19 m ²
CH	3,39 m ²	0,42 m ²	0,00 m ²	0,00 m ²
T	10,55 m ²	1,32 m ²		
	75,88 m ²			

NOM DEL PLANOL: Habitatge P.16A

ESCALA: Como se indica

NÚM. DEL PLANOL: C - P.16.A

PROJECTE EXECUTIU: B - 160024 EDIFICI PLURIFAMILIAR DE 39 HABITATGES, AMB APARCAMENTS I TRASTERS

CARRER: JUAN DE TOLEDO, NÚM. 5-19 POBLACIÓ: L'HOSPITALET DE LLOBREGAT

DATA: OCTUBRE 2019

ARQUITECTE:

MIQUEL ALTABA BARCELÓ

Norm. colegiada C.O.A.C. 26056-8

Projecte d'Execució EDIFICI PLURIFAMILIAR DE 39 HABITATGES, AMB APARCAMENTS I TRASTERS Emplaçament: De Juan De Toledo, 5-19 L'Hospitalet de Llobregat, 08901 Arquitectes: ALTABA I BARCELÓ, MIQUEL

Clients: ROGASA DESARROLLOS INMOBILIARIOS S.A.U.

Data: 06-11-2019



Hash: dJ0i0EgwZ0NStrZP4N+ZTQKIDw= Hash COAC: ez9k404j06+g6vqWYFGe9hy7= Ref. COAC: 2018001098-465868-01

PROMOTOR:



ROGASA DESARROLLOS INMOBILIARIOS, S.A.U.

Visat: 2018001098