



Habitatge P.20 / Escala A

Estança	Superfície útil	S.útil / 8 <	Il·luminació	Ventilació
E-M-C	27,62 m ²	3,45 m ²	5,02 m ²	2,74 m ²
D	6,50 m ²	0,81 m ²	0,00 m ²	0,00 m ²
H-1	13,35 m ²	1,67 m ²	1,89 m ²	2,19 m ²
CH	4,18 m ²	0,52 m ²	0,33 m ²	0,50 m ²
H-3	7,70 m ²	0,96 m ²	1,54 m ²	1,64 m ²
H-2	7,65 m ²	0,96 m ²	0,90 m ²	1,10 m ²
CH	5,06 m ²	0,63 m ²	0,33 m ²	0,50 m ²
T	63,24 m ²	7,90 m ²		
T	6,34 m ²	0,79 m ²		
141,64 m ²				

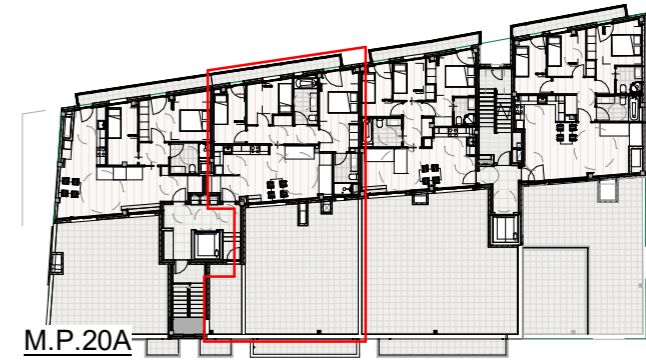

M.P.20A

Escala 1:500

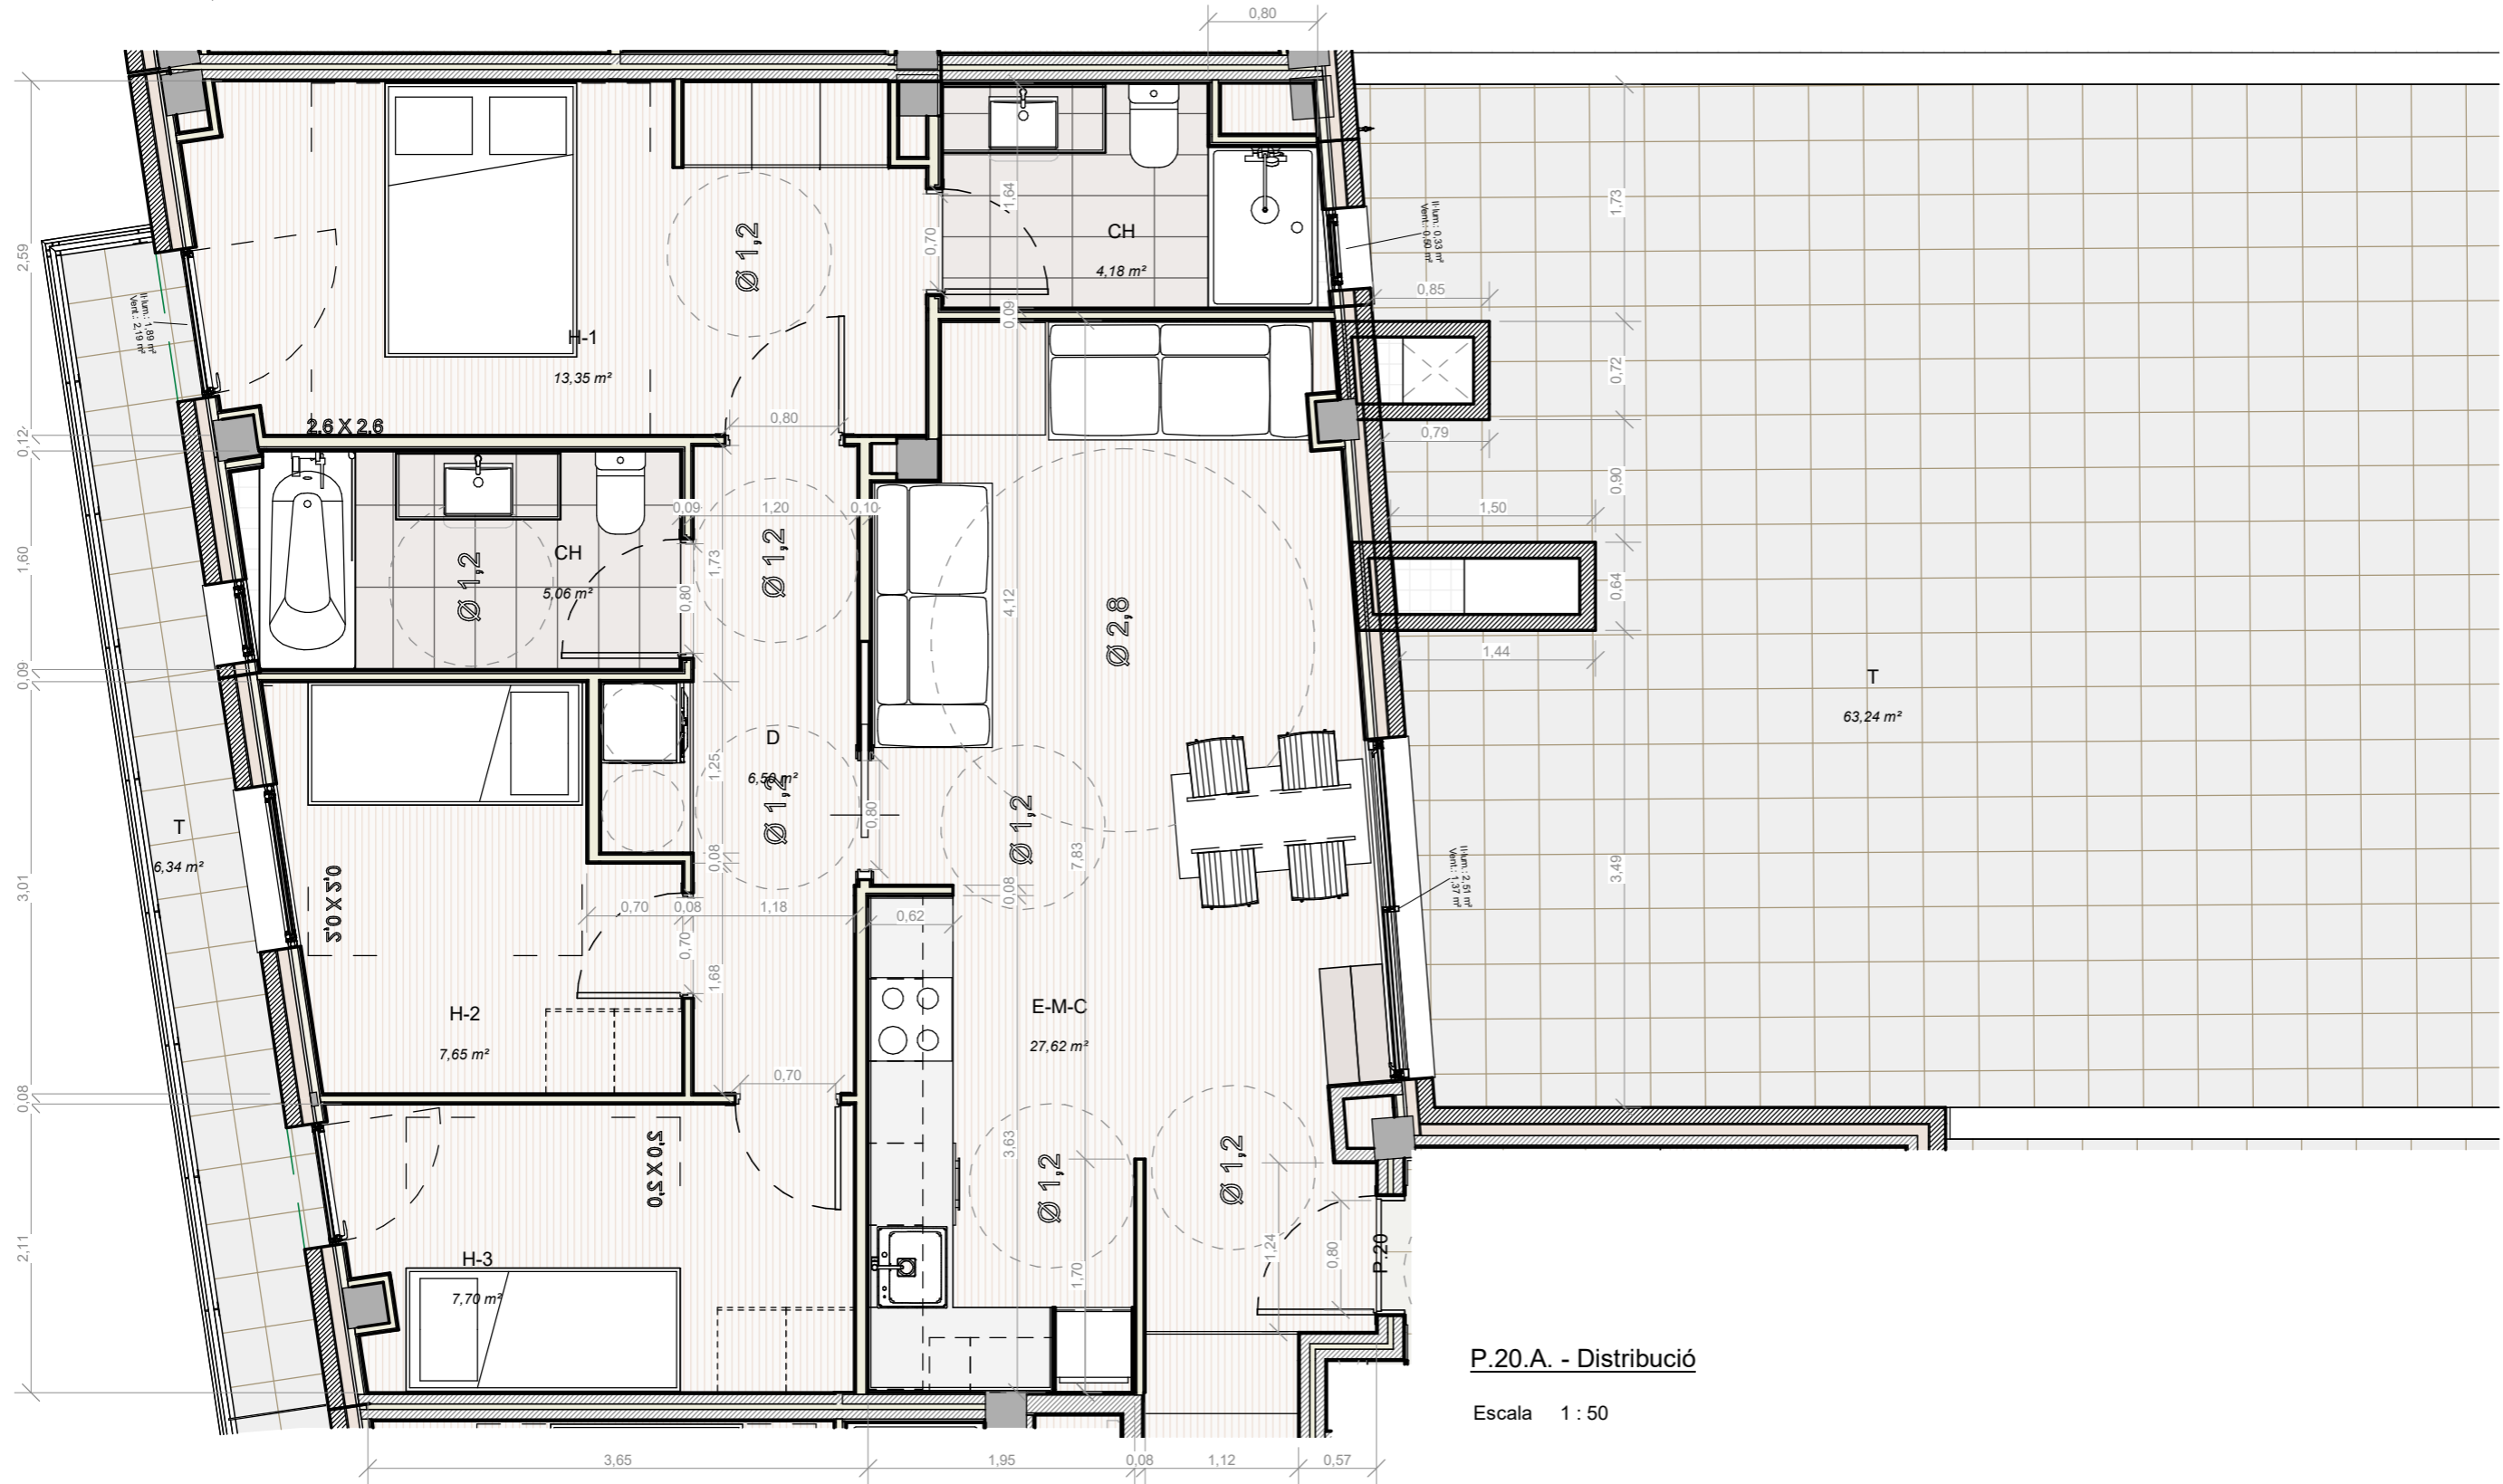

P.20.A. - Distribució

Escala 1:50

NOM DEL PLANOL:
Habitatge P.20A

ESCALA:
Como se indica

NÚM. DEL PLANOL:
C - P.20.A

PROJECTE EXECUTIU:
B - 160024
EDIFICI PLURIFAMILIAR DE 39
HABITATGES, AMB APARCAMENTS I
TRASTERS

CARRER:
JUAN DE TOLEDO, NÚM. 5-19

POBLACIÓ:
L'HOSPITALET DE LLOBREGAT

DATA:
OCTUBRE 2019

ARQUITECTE:
MIQUEL
ALTABA
BARCELÓ

Núm. colegiador
C.O.A.C.: 26056-E

Projecte d'Execució
EDIFICI PLURIFAMILIAR DE 39 HABITATGES, AMB APARCAMENTS I TRASTERS
Emplaçament: De Juan De Toledo, 5-19
L'Hospitalet de Llobregat, 08901
Arquitectes: ALTABA I BARCELÓ, MIQUEL

Clients:
ROGASA DESARROLLOS INMOBILIARIOS S.A.U.

Data: 06-11-2019

Hash: dJ0IQEgwZ0NS7rZP4N+ZTQKIDw=
Hash COAC: ez9k4t0t06+g6vqWYFge9HyY=
Ref. COAC: 2018001098-465868-01

Col·lectiu d'Arquitectes
de Catalunya

PROMOTOR:
ROGASA
ROGASA DESARROLLOS INMOBILIARIOS S.A.U.

ROGASA
DESARROLLOS
INMOBILIARIOS, S.A.U.

Visat: 2018001098